

A

A

B

B

C

C

D

D

E

E

F


F

G

G

Bloc MARCILLAT

Bloc ASMAR

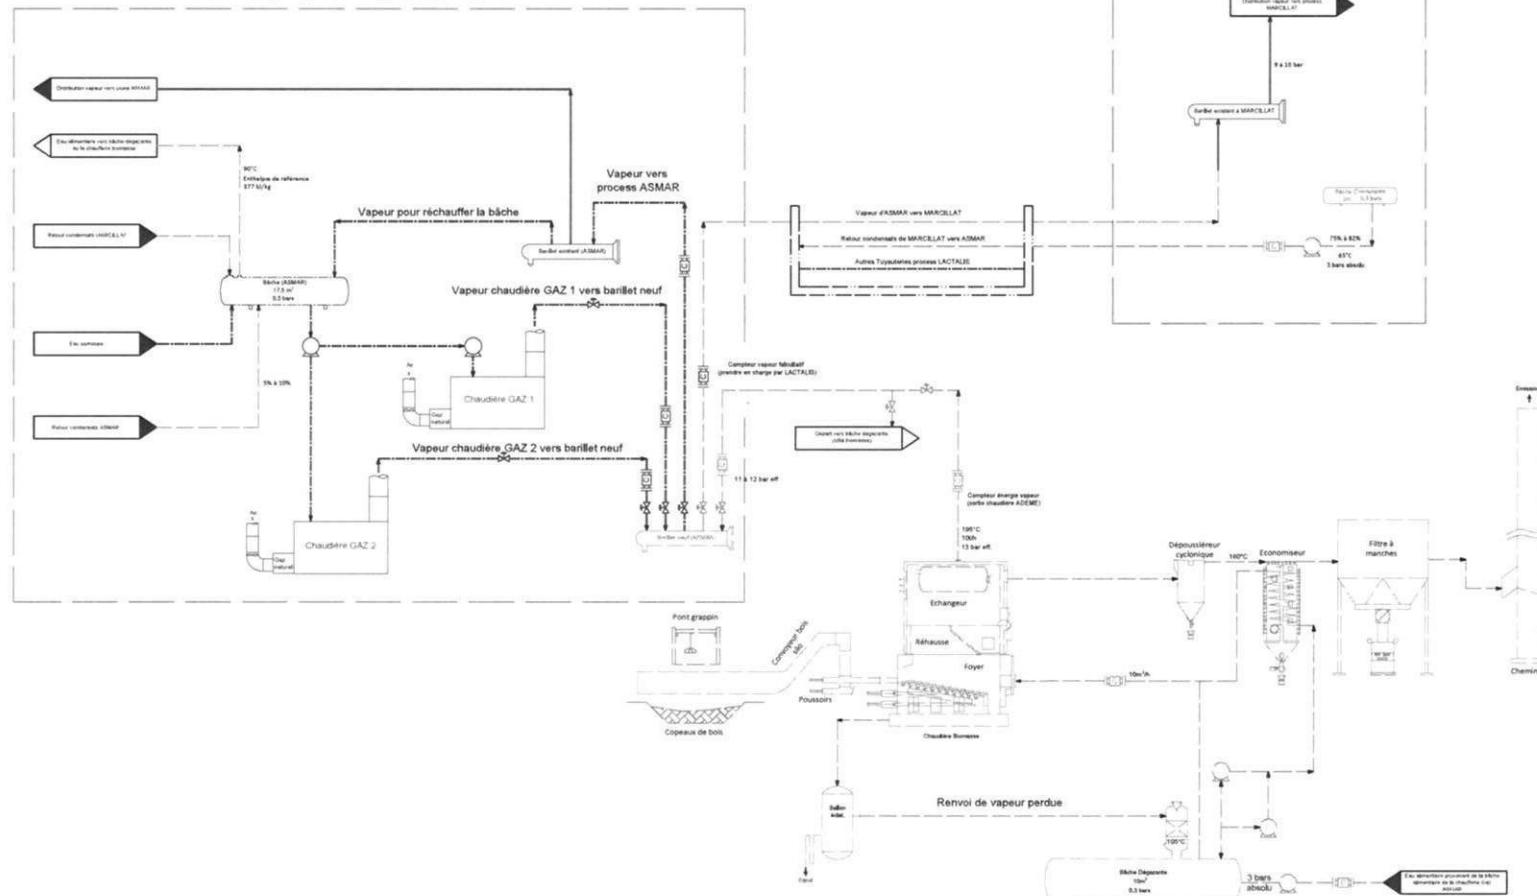

Légende:

- Vanne de régulation 2 voies
- Compteur
- Pompe simple

Connecteurs:

- Départ/Arrivée externe à IDEX
- Départ/Arrivée interne à IDEX

- Equipements futurs - DEX
- Equipements futurs - LACTALIS
- Equipements existants - LACTALIS
- Réseau enterré mutualisé

09/12/2024	1	H. MOHAMMAD	F. MOUSSOUH	A. MARQUES	Deuxième émission
26/11/2024	0	H. MOHAMMAD	F. MOUSSOUH	A. MARQUES	Première émission
Date	Indice	Dessinateur	Vérificateur	Approbateur	Modification
IDEX Environnement 18-20 Quai du port du jour 92190 Boulogne Billancourt					
Status	Envir pour révision	PID LACTALIS - limites de prestations entre IDEX et LACTALIS CORCIEUX			
Date	09/12/2024				
Echelle	-	Format : A3			
Etudes Projet		PID-LACTALIS	REV 1		

Ce plan est la propriété des sociétés indiquées ci-dessous et ne peut être reproduit ou communiqué sans leur autorisation préalable.